


# БРОВАРИ

КИЇВСЬКОЇ ОБЛАСТІ

## ГЕНЕРАЛЬНИЙ ПЛАН

### СХЕМА ІНЖЕНЕРНОЇ ПІДГОТОВКИ ТА ЗАХИСТУ ТЕРИТОРІЇ В СИСТЕМІ РОЗСЕЛЕННЯ

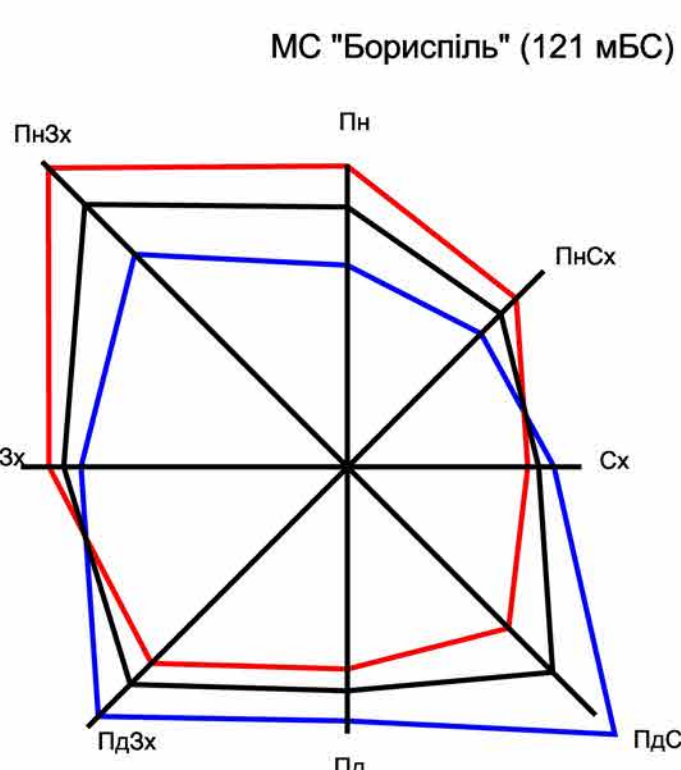

#### УМОВНІ ПОЗНАЧЕННЯ

- МЕЖІ:**
- м. БРОВАРИ
  - сільських та селищних рад
  - ПРОПОЗИЦІЯ ПО ВСТАНОВЛЕННЮ ПРИМІСЬКОЇ ЗОНИ м. БРОВАРИ
- ТЕРИТОРІЇ:**
- ЖИТЛОВОЇ ЗАБУДОВИ
  - ГРОМАДСЬКОЇ ЗАБУДОВИ
  - ВИРОБНИЧІ
  - КОМУНАЛЬНІ (КЛАДОВИЩ)
  - ЛАНДШАФТНО-РЕКРЕАЦІЙНІ:
  - ЛІСИ
  - зони спеціалізованого відпочинку та лікування
  - озеленені загального користування
  - озеленені спеціального призначення
  - САДІВНИЧИХ ТОВАРИСТВ
  - сільськогосподарських угідь
  - ВОДОЙМ
- ІНЖЕНЕРНА ПІДГОТОВКА ТА ЗАХИСТ ТЕРИТОРІЇ**
- МЕЛІОРАТИВНІ СИСТЕМИ (КАПРЕМОНТ, РЕКОНСТРУКЦІЯ)
  - ОЧИСНІ СПОРУДИ ДОЩОВОЇ КАНАЛІЗАЦІЇ
  - ІДРОТЕХНІЧНІ ВОДОПРОПУСКНІ СПОРУДИ (КАПРЕМОНТ, БУДІВНИЦТВО)
  - РОЗЧИСТКА ТА БЛАГОУСТРІЙ ВОДОЙМИЩ
  - РОЗЧИСТКА СКІДОВИХ КАНАЛІВ (КРАСИЛІВСЬКИЙ, р. ОСИНКА)
  - МОНІТОРИНГ ІСНУЮЧИХ МЕЛІОРАТИВНИХ СИСТЕМ
  - СКІДОВИЙ КАНАЛ (ВІДКРИТИЙ/ЗАКРИТИЙ)
  - ЗАХИСТ НАСЕЛЕНИХ ПУНКТИВ ВІД ПІДТОПЛЕННЯ
  - ПЕРЕРОБКА БУДІВЕЛЬНИХ ВІДХОДІВ
  - ПОЛІГони ТПВ
  - ХУДОБОМОГИЛЬНИКИ
  - СМІТТЄПЕРЕРобНИЙ КОМПЛЕКС
  - РЕКУЛЬТИВАЦІЯ ЗВАЛИЩ

#### ОСНОВНІ ПОКАЗНИКИ

ІСНУЮЧИЙ СТАН	НЕВІДКЛАДНІ ЗАХОДИ
ПЛОЩА МІСТА - 3,4 ТИС.ГА	РОЗЧИСТКА ТА РЕКОНСТРУКЦІЯ ІДРОТЕХНІЧНИХ СПОРУД СКІДОВИХ КАНАЛІВ
ПІДТОПЛЕНО - 1096,0 ГА (32,3% ВІД ПЛОЩІ МІСТА)	- КРАСИЛІВСЬКИЙ - 32,0 КМ (16,0 КМ - БРОВАРСЬКИЙ РАЙОН; 16,0 КМ - КИЇВСЬКА ОБЛАСТЬ)
НАРВНА СИСТЕМА ВІДКРИТО-ЗАКРИТОЇ КАНАЛІЗАЦІЇ - 25,0 КМ (10,4% ВІД НАРВНОЇ ВІДКРИТОЇ МЕРЕЖІ)	- р. ОСИНКА - 18,0 КМ (2,7 КМ - БРОВАРСЬКИЙ РАЙОН; 15,3 КМ - КИЇВСЬКА ОБЛАСТЬ)
	ОРИЕНТОВНА ВАРТІСТЬ РЕКОНСТРУКЦІЇ:
	- КРАСИЛІВСЬКОГО КАНАЛУ - 6,4 МЛН.ГРН ( ПО БРОВАРСЬКОМУ РАЙОНУ - 3,2 МЛН.ГРН; КИЇВСЬКА ОБЛАСТЬ - 3,2 МЛН.ГРН. )
	- р. ОСИНКА - 3,6 МЛН.ГРН ( ПО БРОВАРСЬКОМУ РАЙОНУ - 0,54 МЛН.ГРН; КИЇВСЬКА ОБЛАСТЬ - 3,06 МЛН.ГРН. )

МАСШТАБ 1:25000

1930

АІПРОМІСТО

УКРАЇНСЬКИЙ ДЕРЖАВНИЙ НАУКОВО-ДОСЛІДНИЙ ІНСТИТУТ РОЗВИТКУ МІСТ "ДІПРОМІСТО" ІМЕНІ С.М. ШОШУКА

СЕКТОР - БРОВАРСЬКА КИЇВСЬКА ОБЛАСТЬ  
ЗМІНИ ДО ГЕНЕРАЛЬНОГО ПЛАНУ  
ІНЖЕНЕРНО-ТЕХНІЧНІ РОЗРОБКИ ТА ДОДАТКОВІ ТЕХНІЧНІ  
РАБОТИ

ІНЖЕНЕРНИЙ АЛФА-3  
ГОЛ. АРХІТЕКТОР ПРОЄКТУ  
ПРОЄКТУВАННЯ  
КЕРІВНИК ГРУПИ  
АРХІТЕКТОР

САХОВ В.А.  
МІСЦІВ. Г.В.  
МОЖА В.Г.  
ГЕРАШЕНКО О.М.  
ДЕТЯРИНСЬКИЙ Т.М.

М.С. 129000  
М.С. 2019  
ДАТА 2019 Р.  
М.С. 129000  
АРХ. № 188872  
ПРИМЕРНИЙ №

ДОТОВР  
№ 188872-2019  
№ 15.07.2019 Р.