

ДОДАТОК №4
до Положення
про тимчасове користування окремими
елементами благоустрою комунальної власності
для розміщення тимчасових споруд
торговельного, побутового, соціально-
культурного та іншого призначення на території
міста Бровари



Архітектурні типи тимчасових споруд

1. Загальні вимоги

1. Матеріал зовнішнього оздоблення стін: Металопрофіль та/або Сендвіч-панель.
2. Матеріал вітрин, вікон та дверей: Металопластиковий профіль, скло, захисні металопластикові ролети.
3. Колір зовнішнього оздоблення та оздоблення захисних ролет: Графітовий матовий (7024 RAL Classic).
4. Розміри вказані в архітипах є орієнтовними та можуть бути змінені за умови дотримання максимальної площі тимчасової споруди в розмірі 30 кв.м.
5. Під час проектування, встановлення та експлуатації тимчасової споруди допускається комбінування в одній тимчасовій споруді конструктивних елементів кількох архітипів за умови дотримання вимог щодо матеріалів зовнішнього оздоблення стін, вітрин, вікон, дверей та кольору зовнішнього оздоблення.

2. Архітипи

Архітип №1

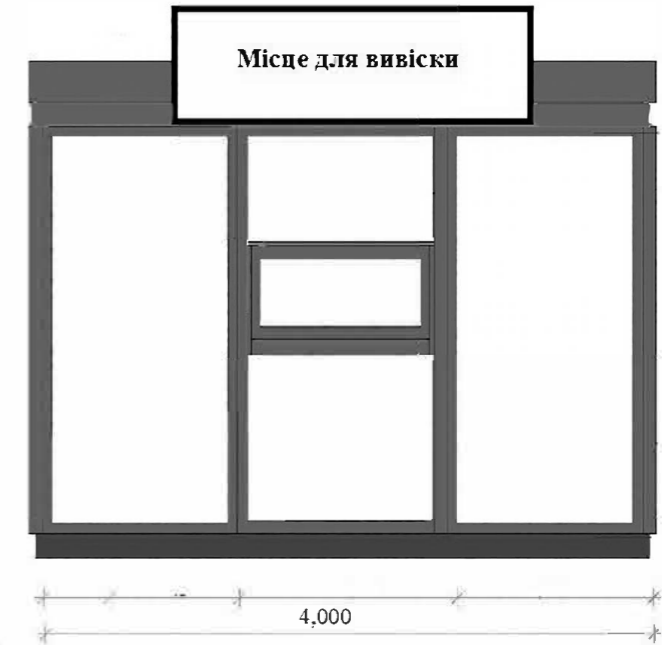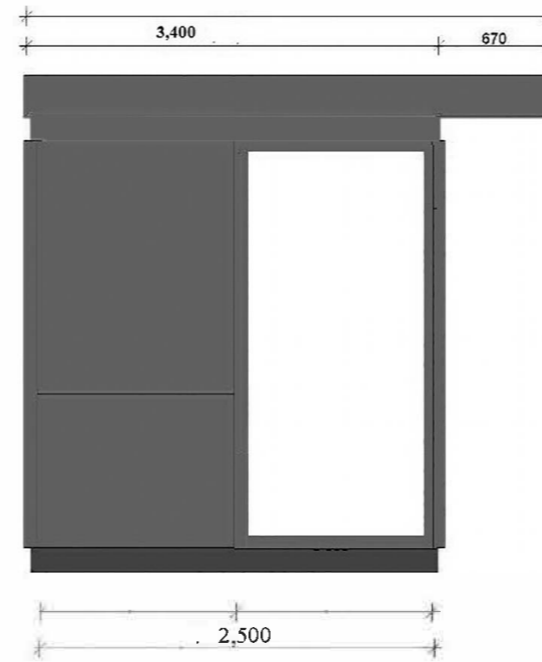

зовнішнє
освітлення

Площа 10 кв.м.

Довжина 4000
Ширина 2500

Архітип №2




зовнішнє
освітлення

Площа 15 кв.м.

Довжина 5000

Ширина 3000

Архітип №3

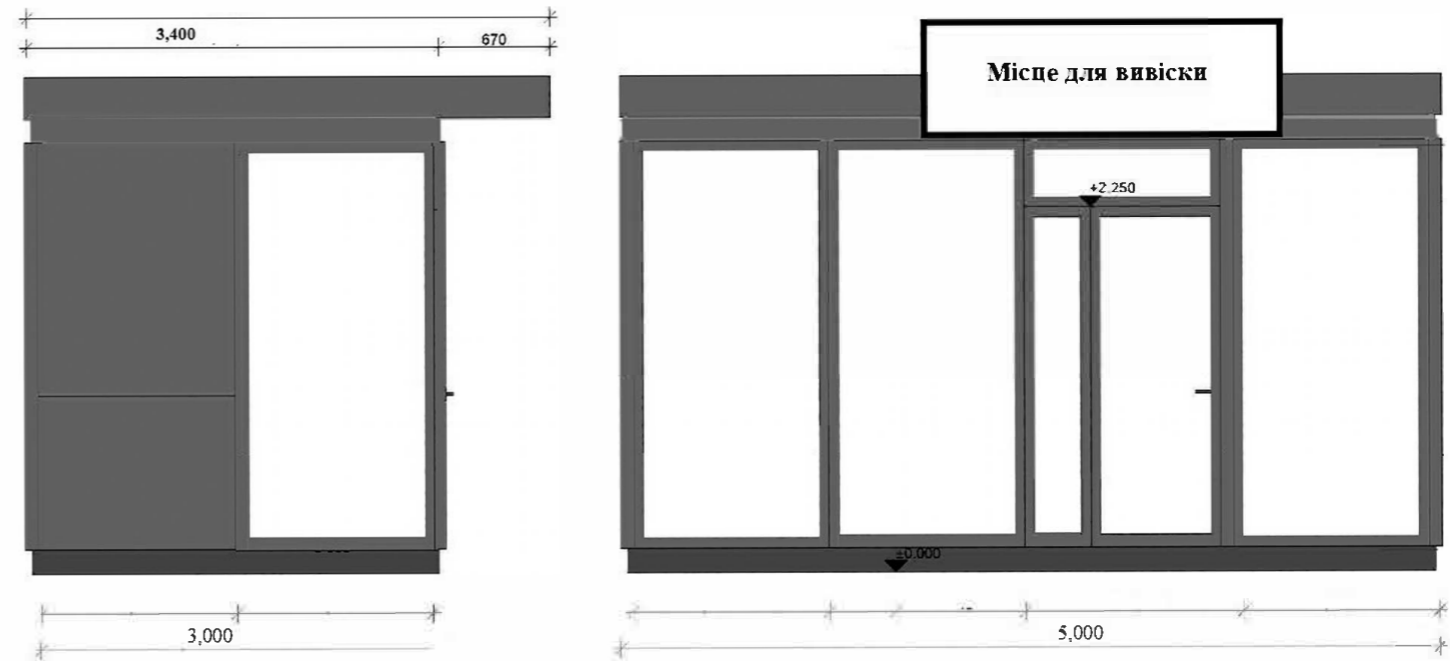




зовнішнє
освітлення

Площа 15 кв.м.

Довжина 5000

Ширина 3000

Архітип №4

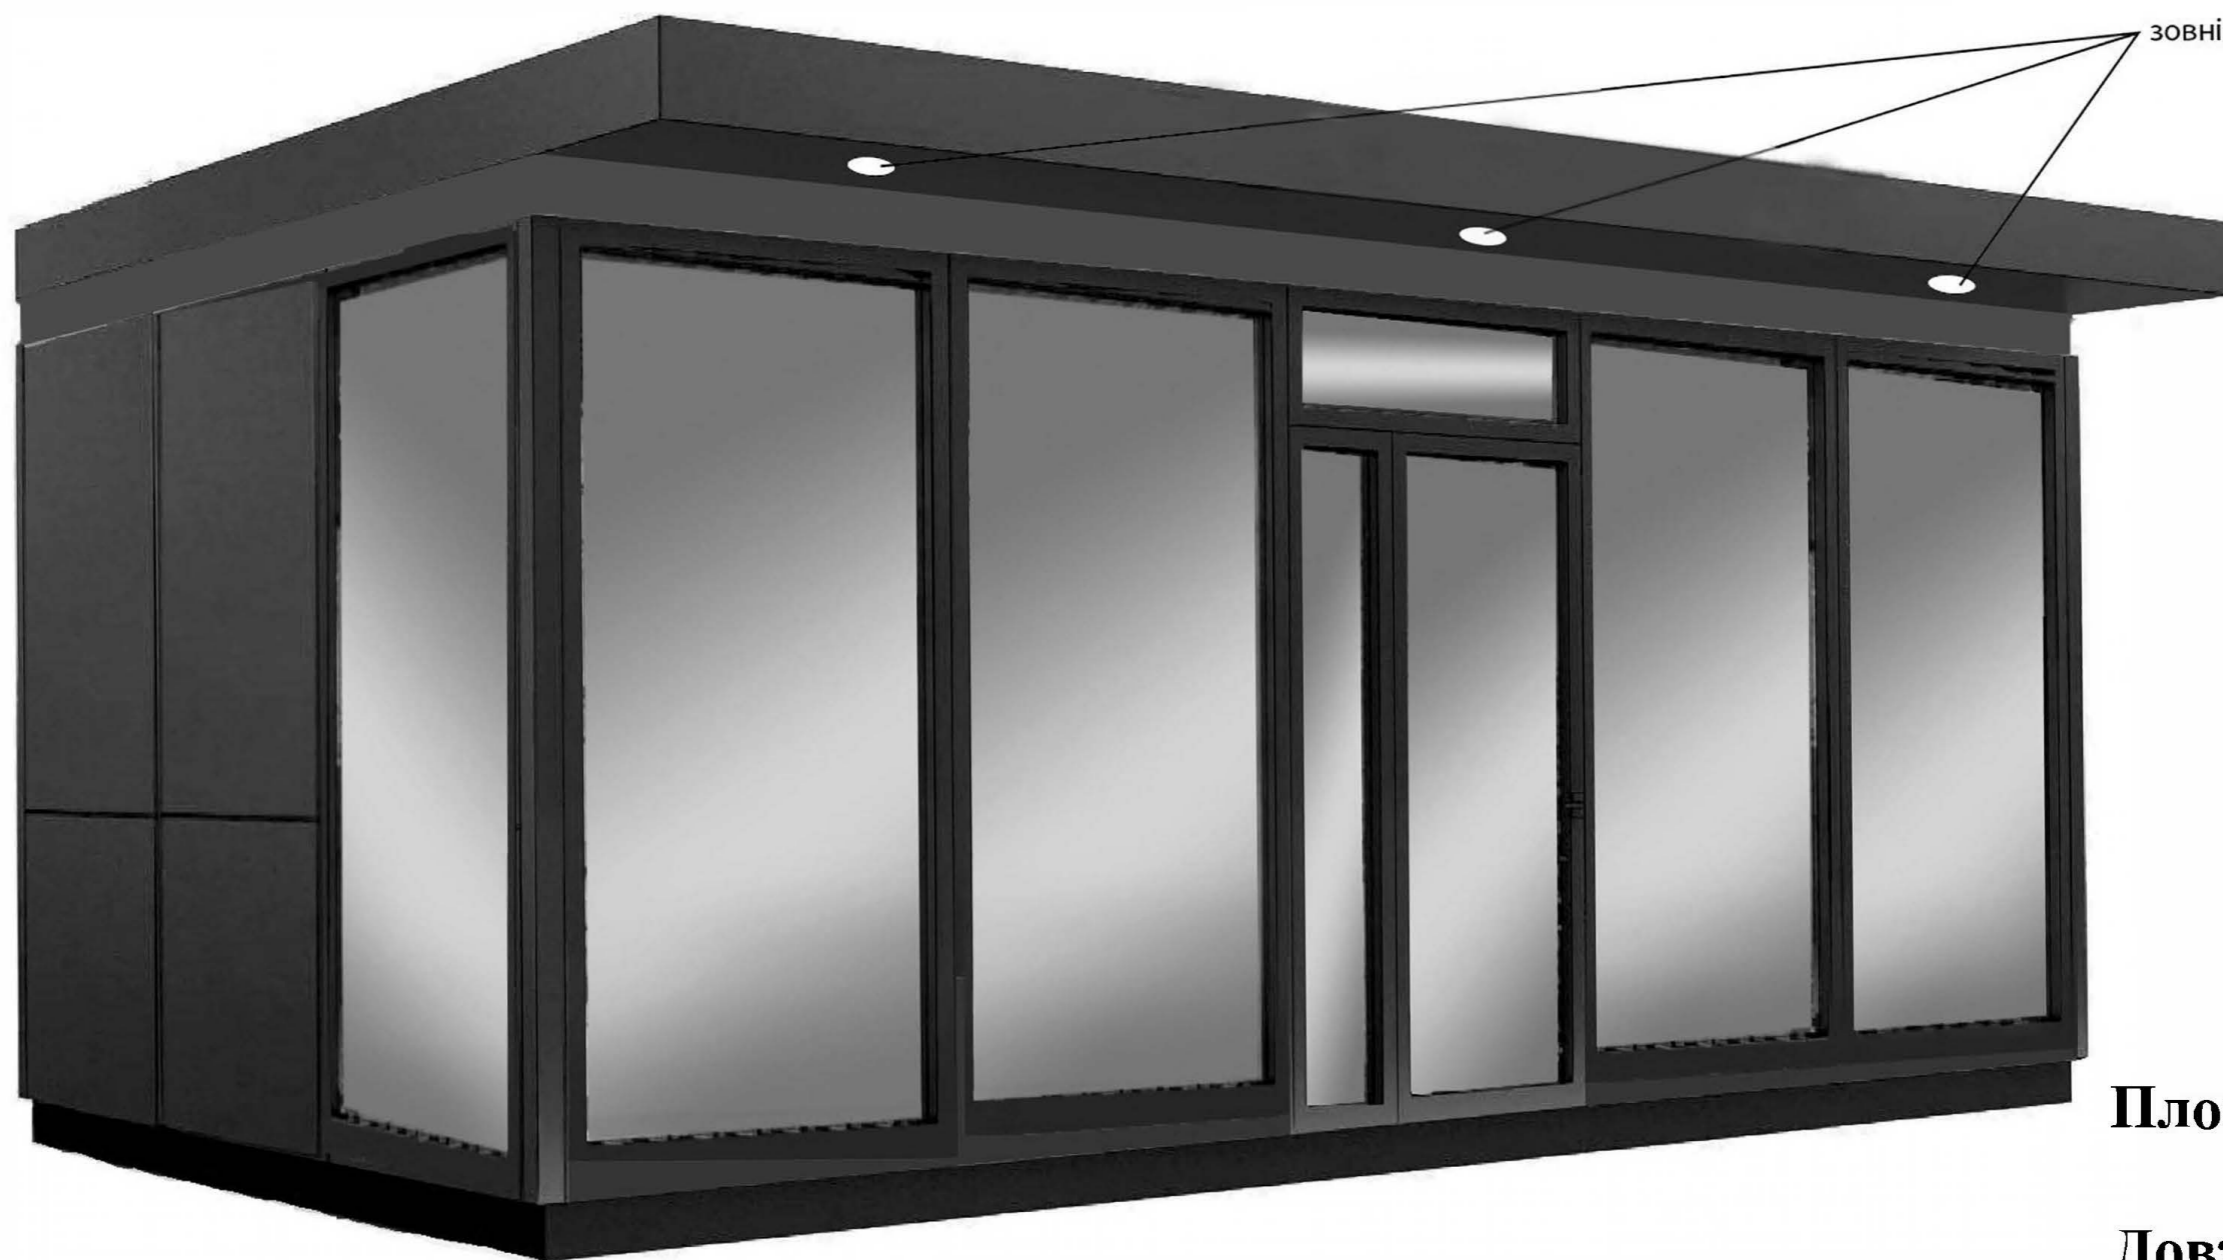
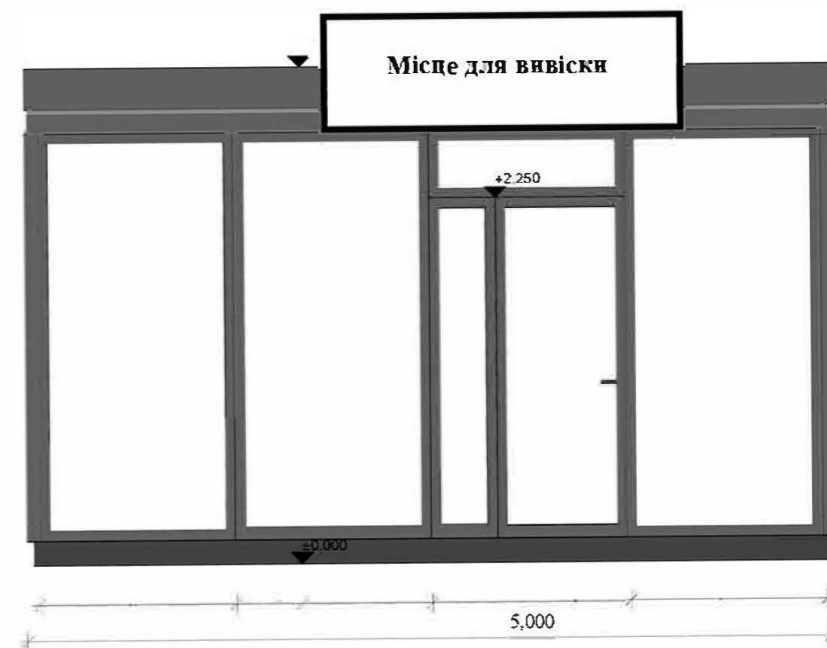
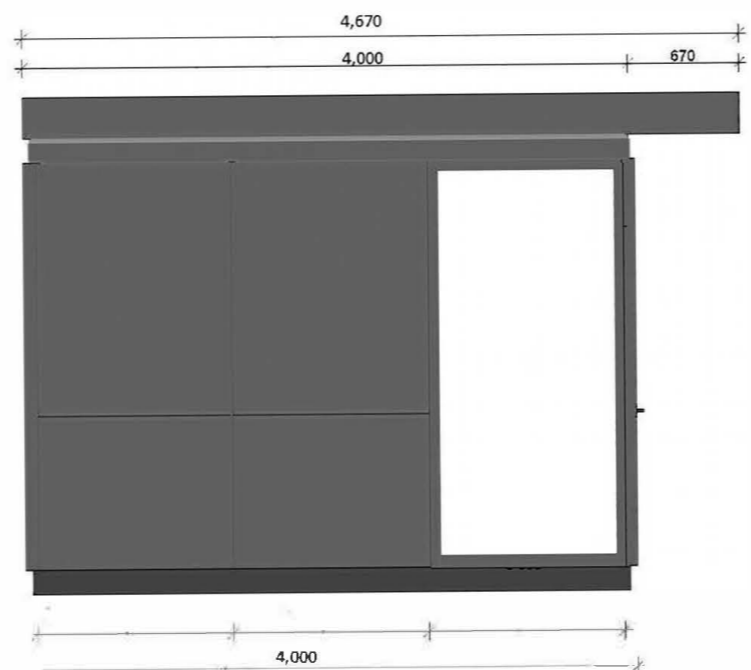


Площа 18 кв.м.

Довжина 4800

Ширина 3750



Архітип №5

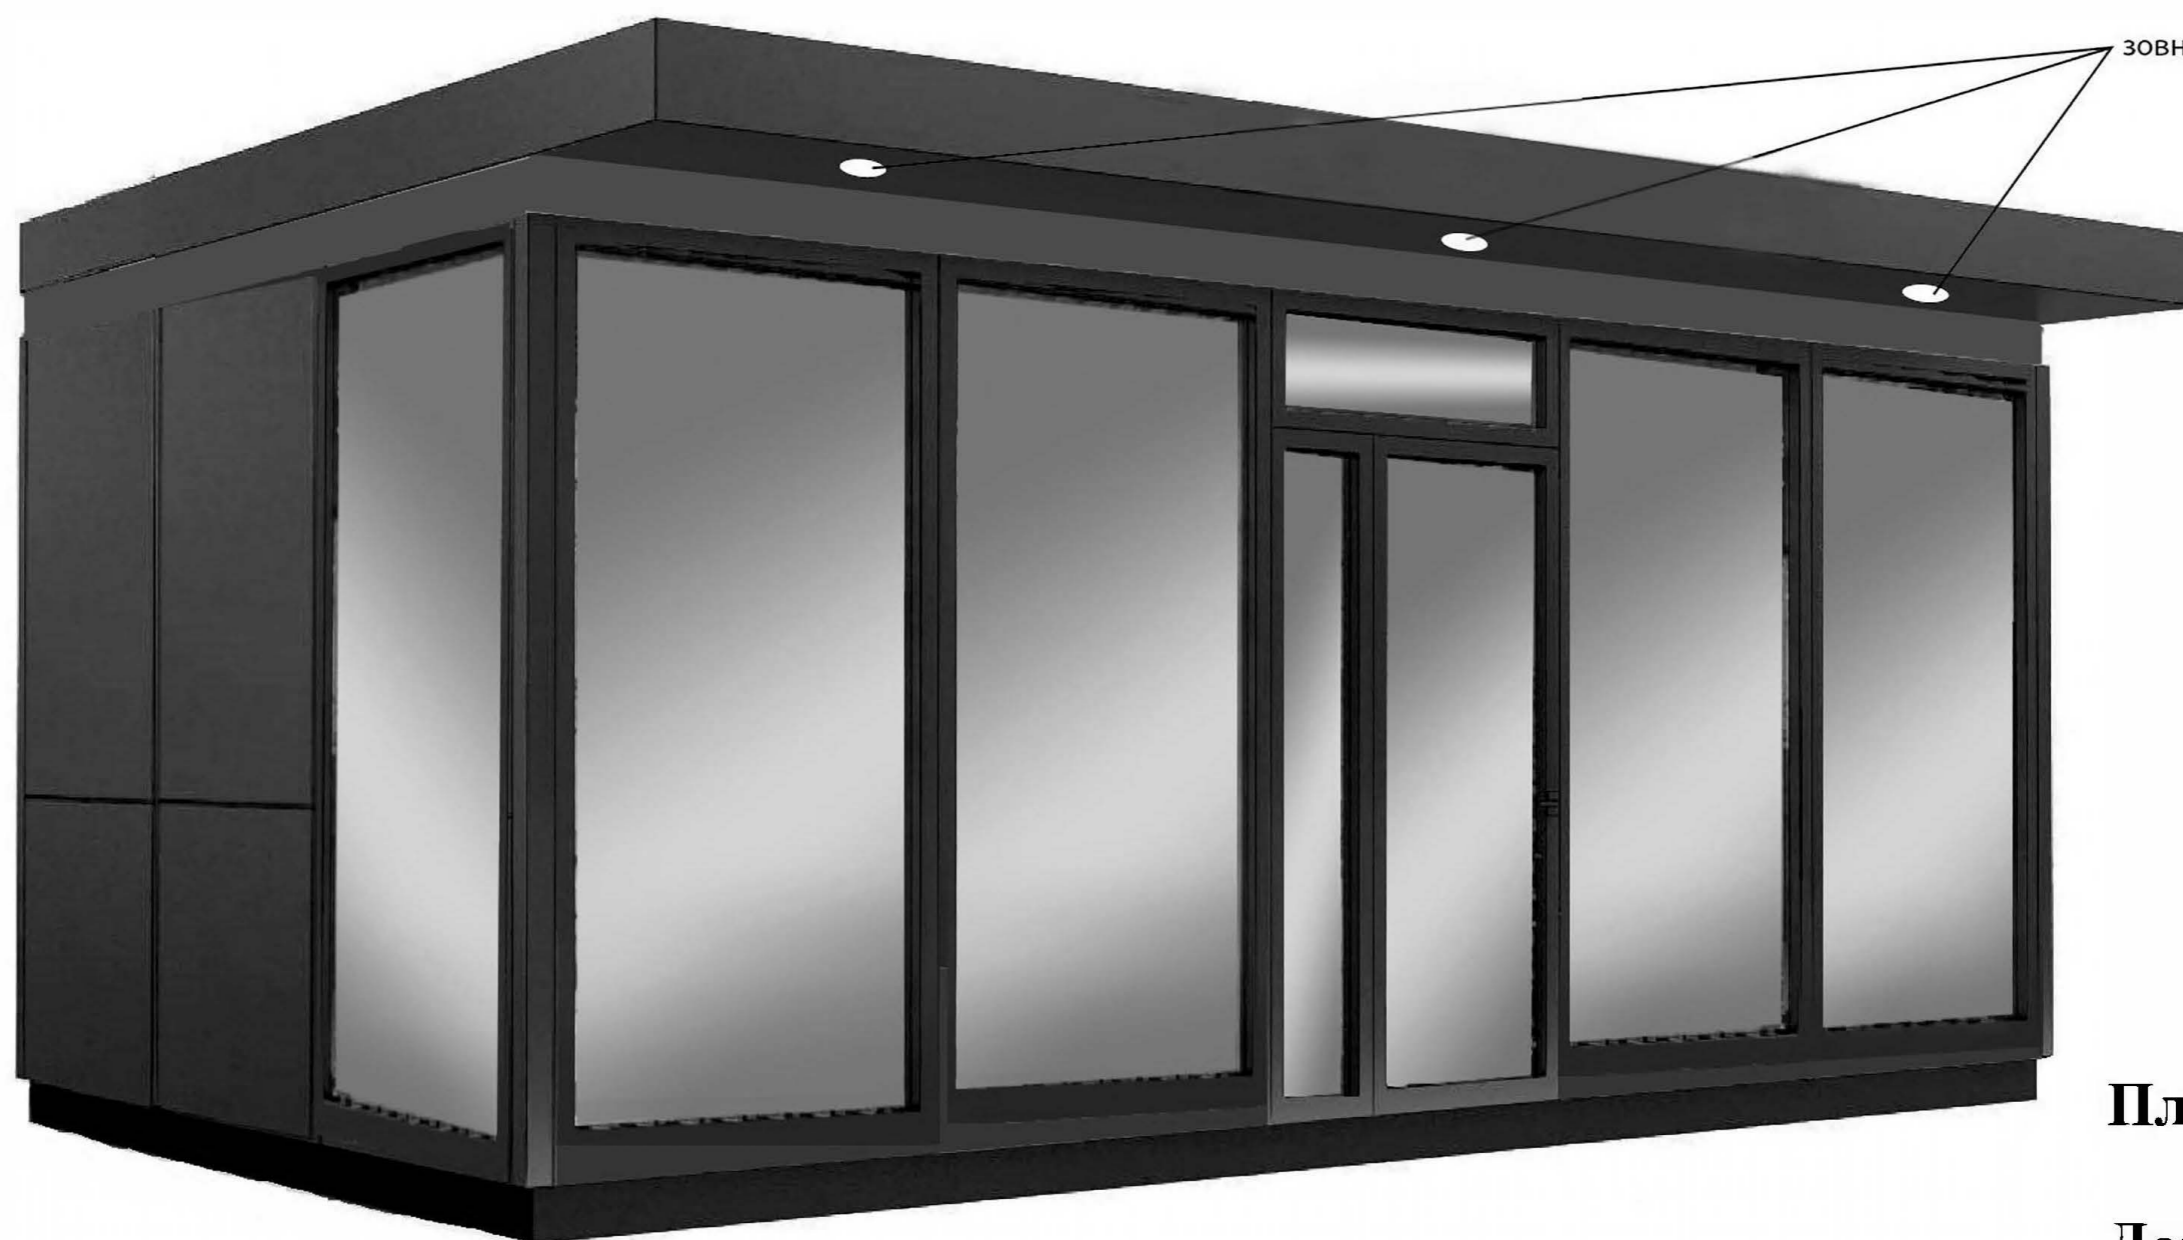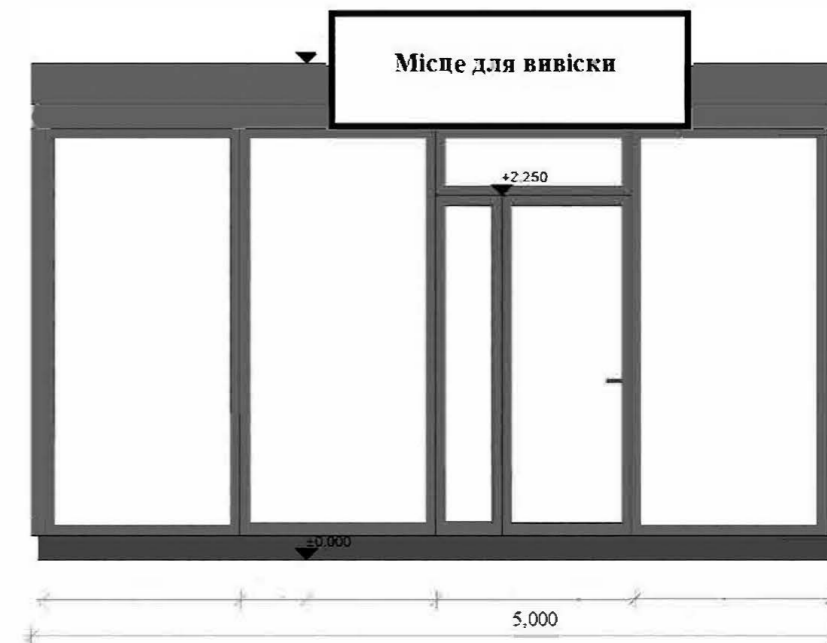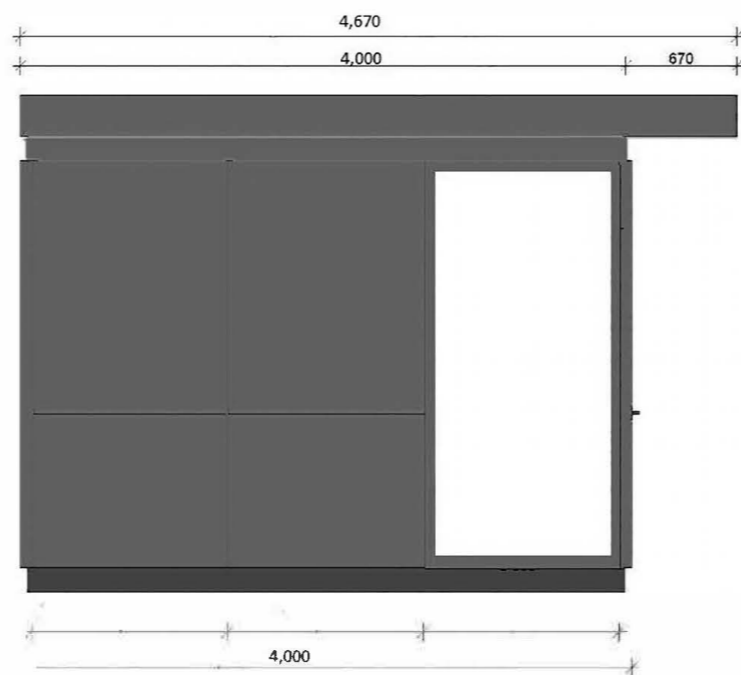

Площа 20 кв.м.

**Довжина 5000
Ширина 4000**



Архітип №6

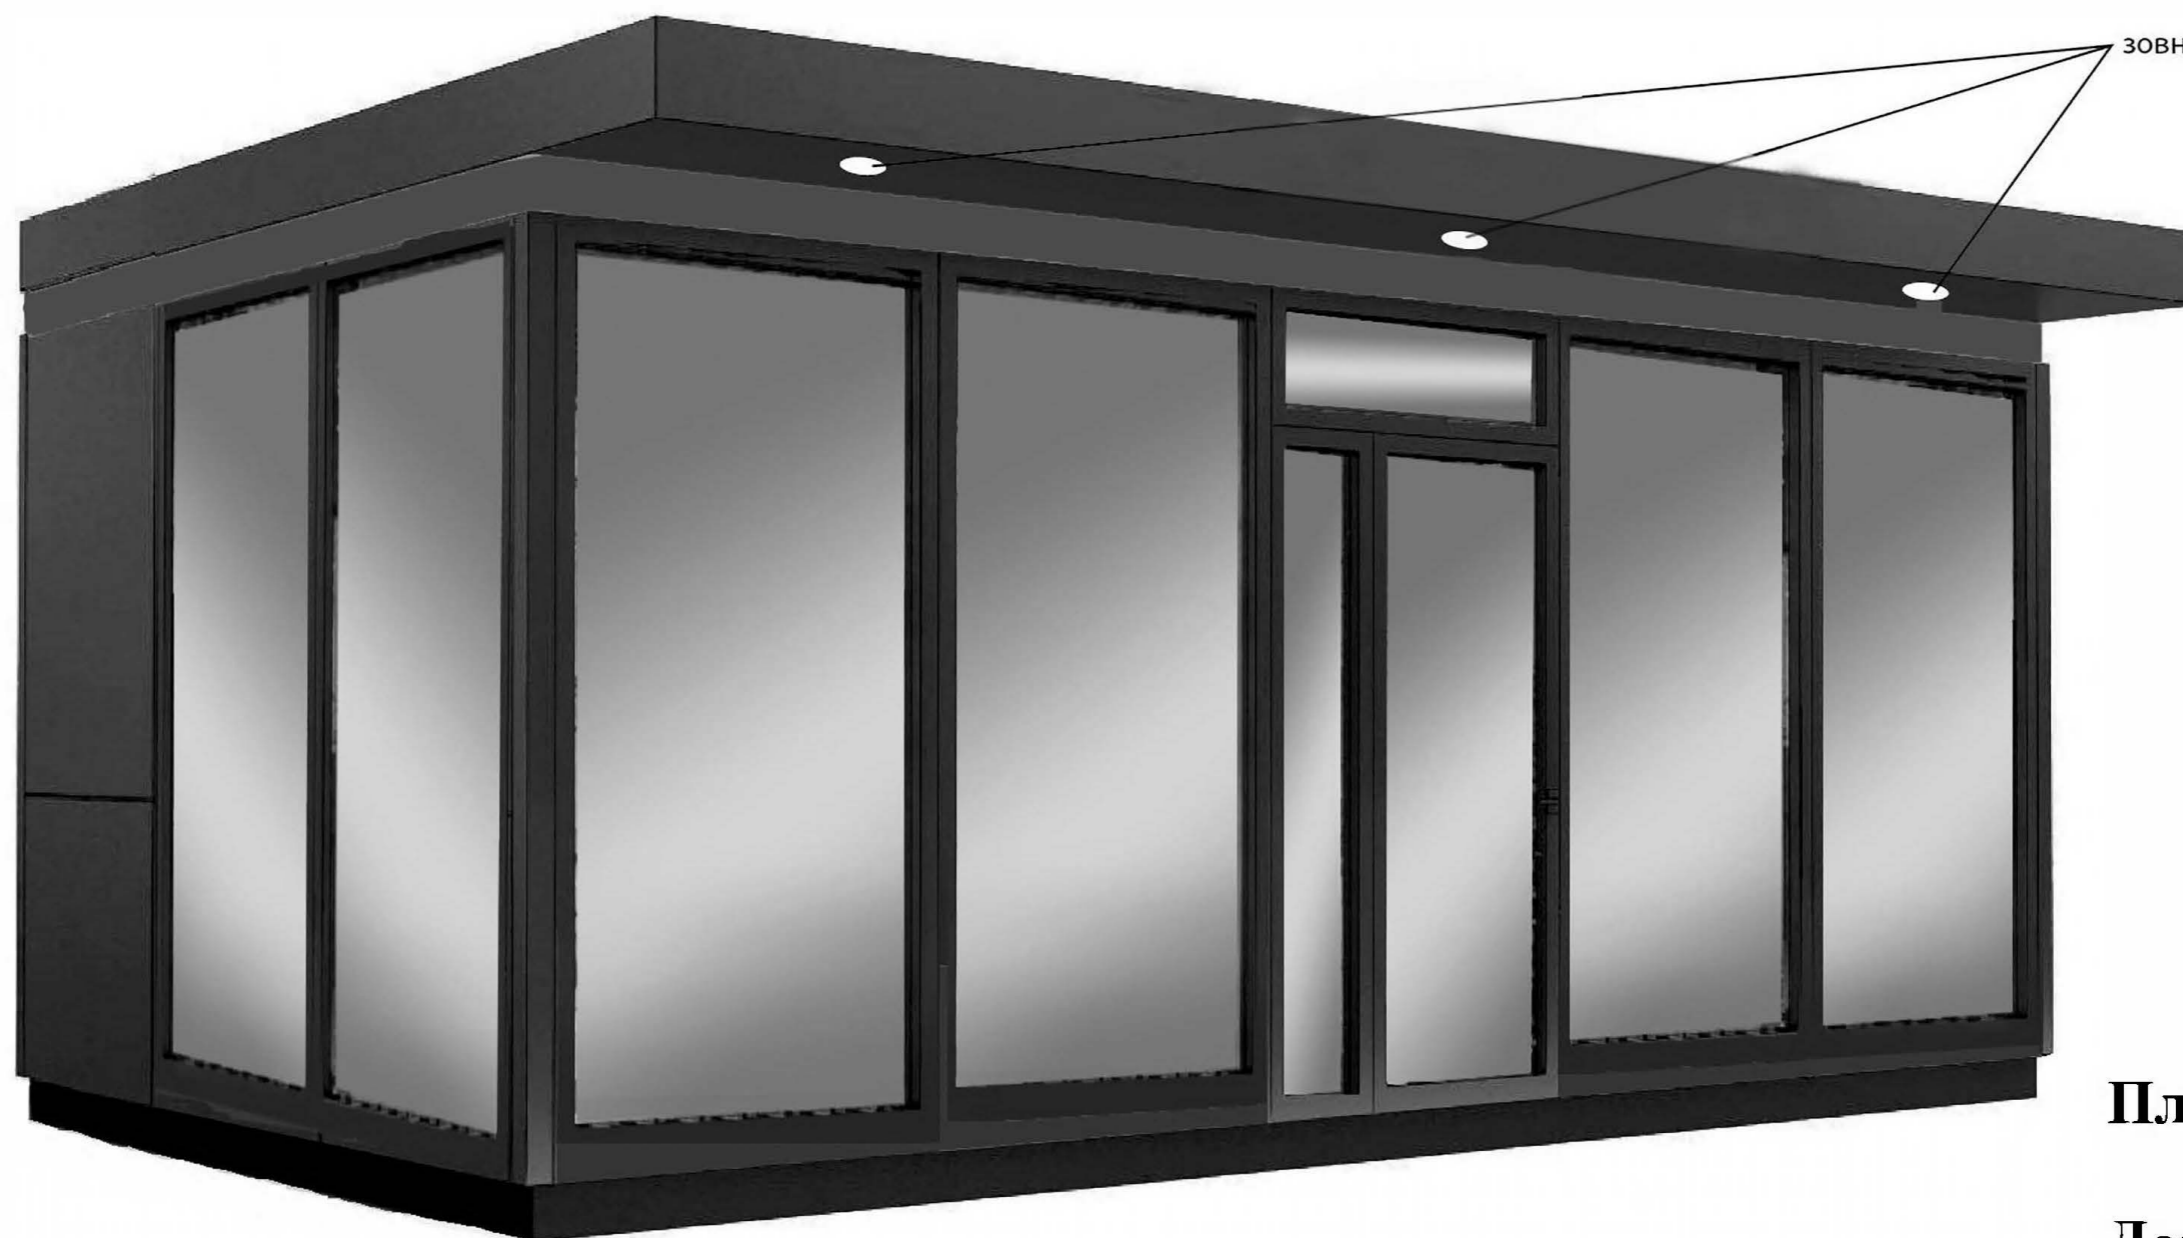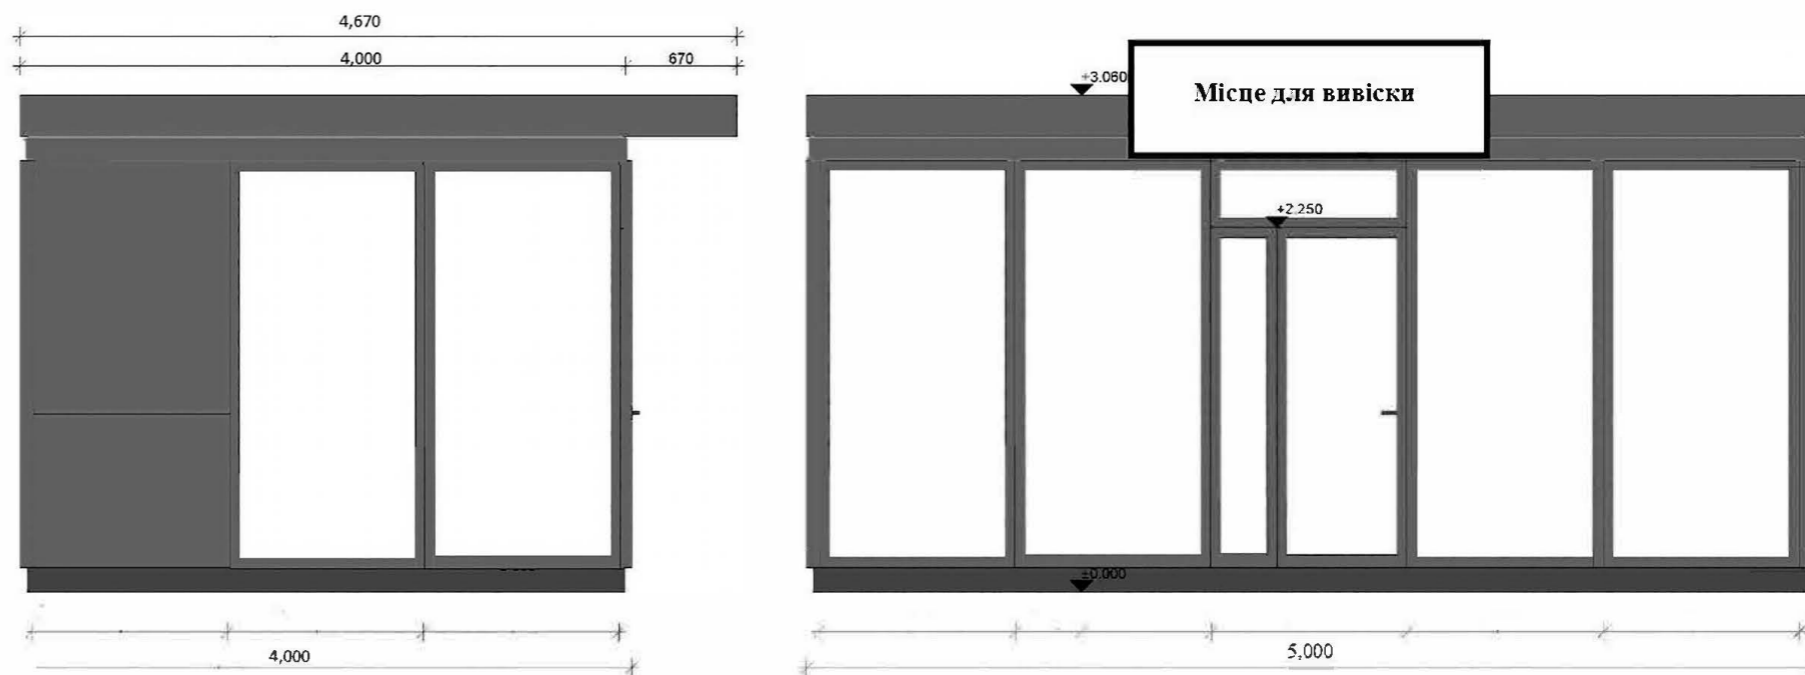

Площа 20 кв.м.

Довжина 5000
Ширина 4000

Архітип №7


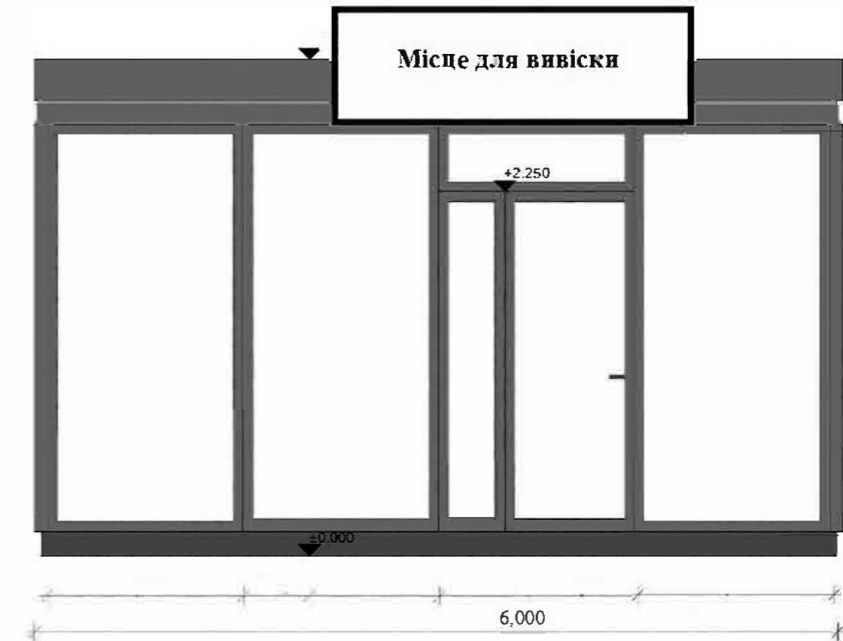
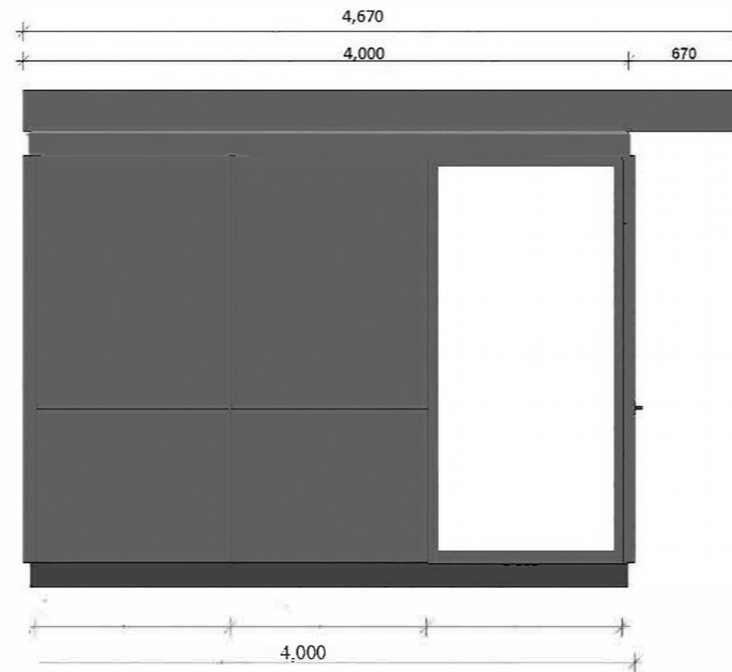


зовнішнє
освітлення

Площа 24 кв.м.

Довжина 6000
Ширина 4000



Архітип №8

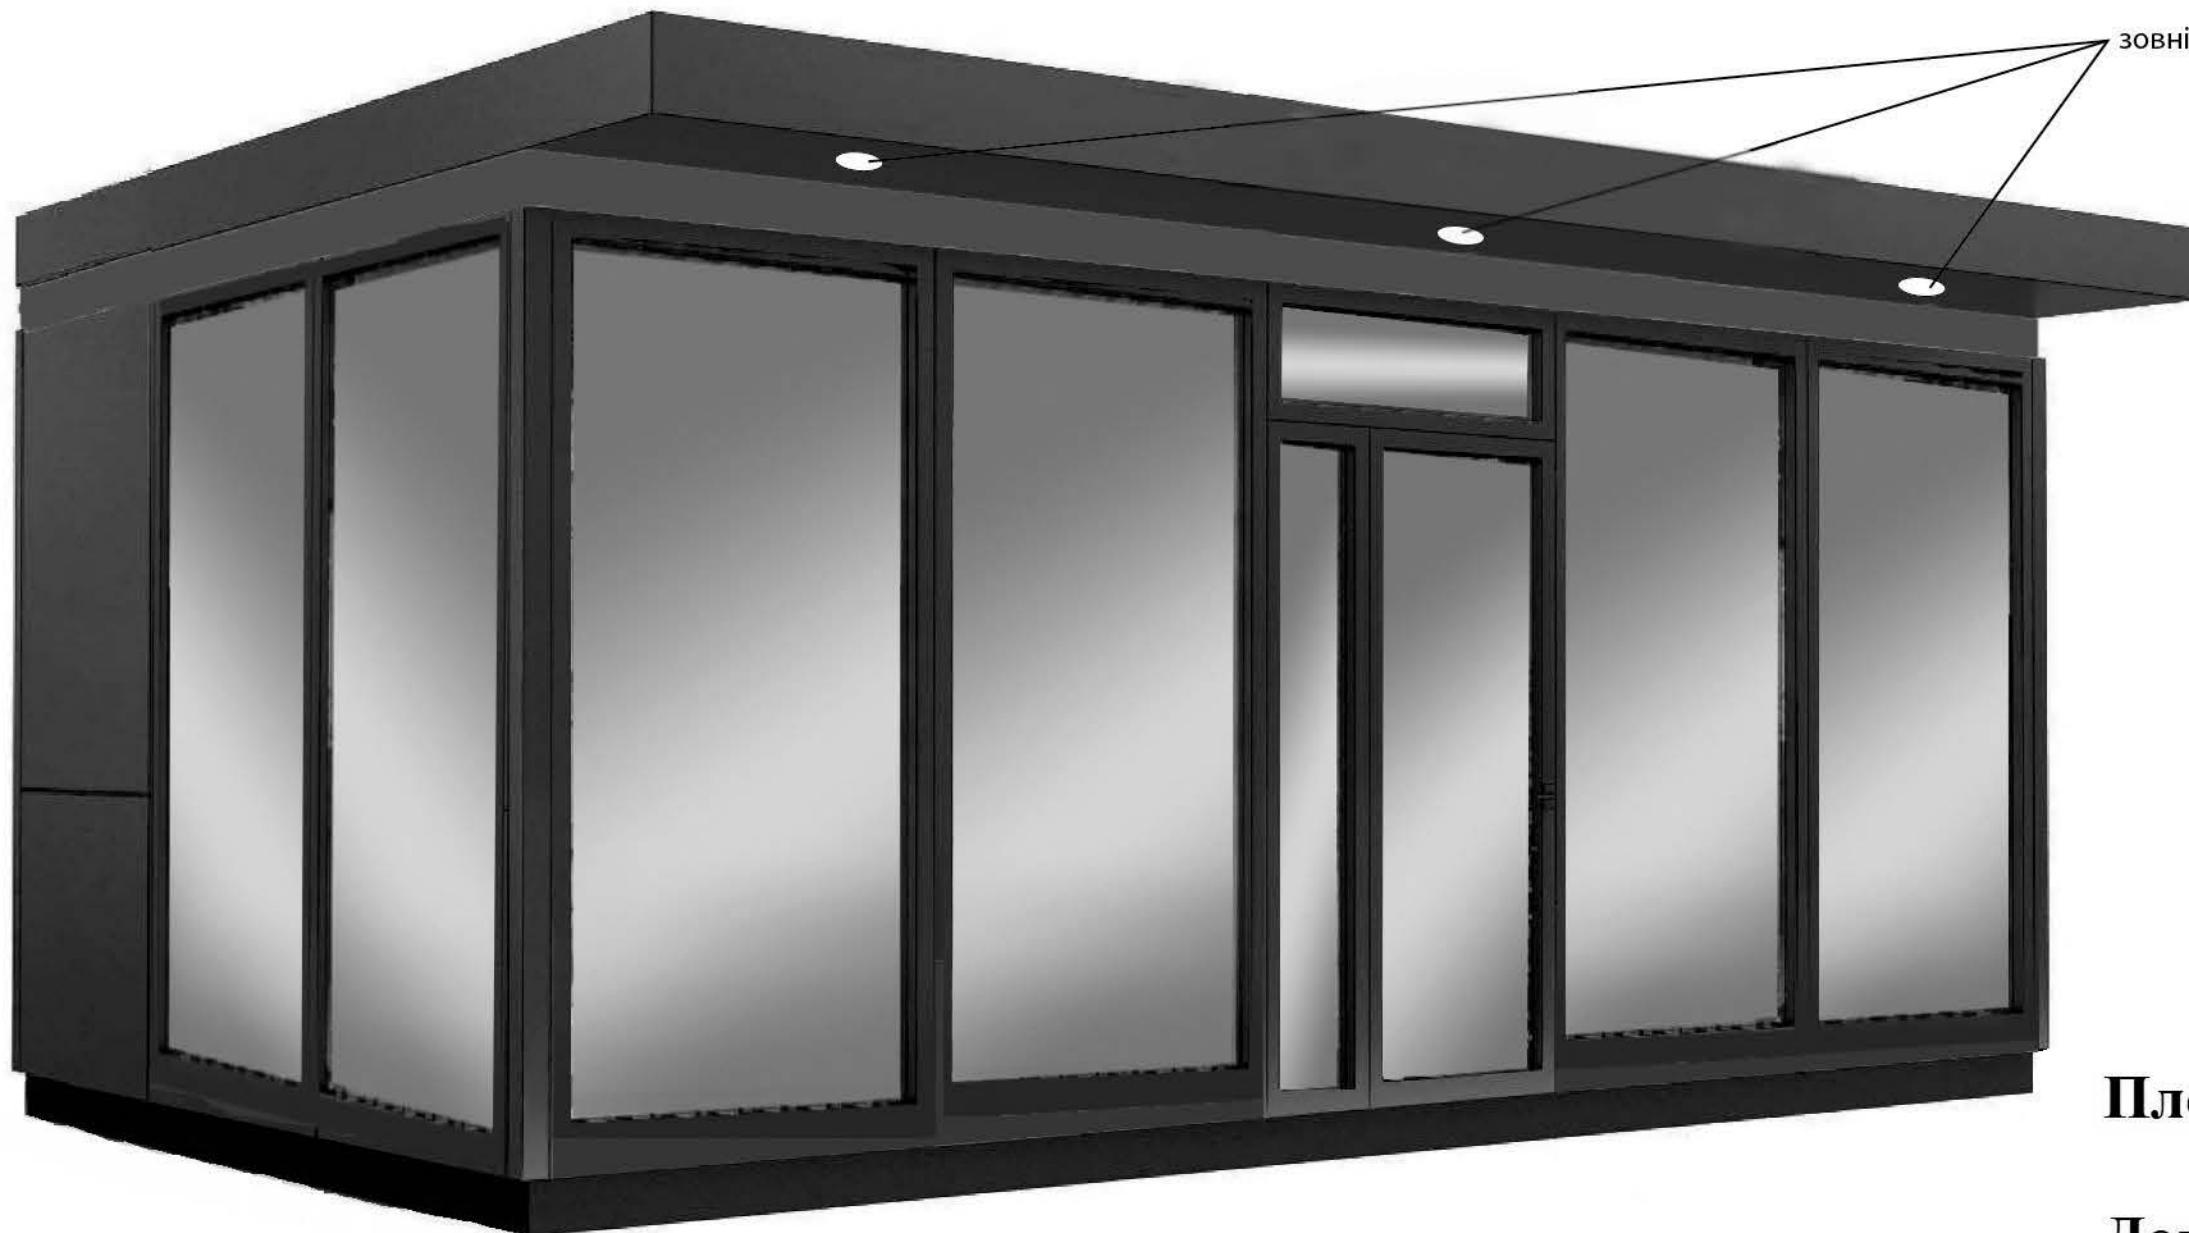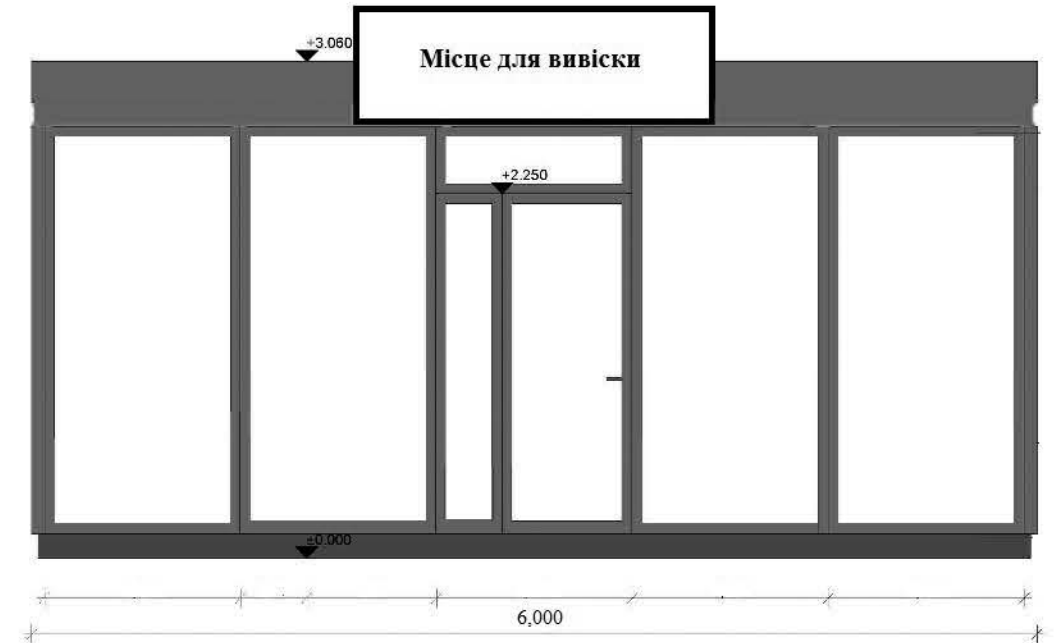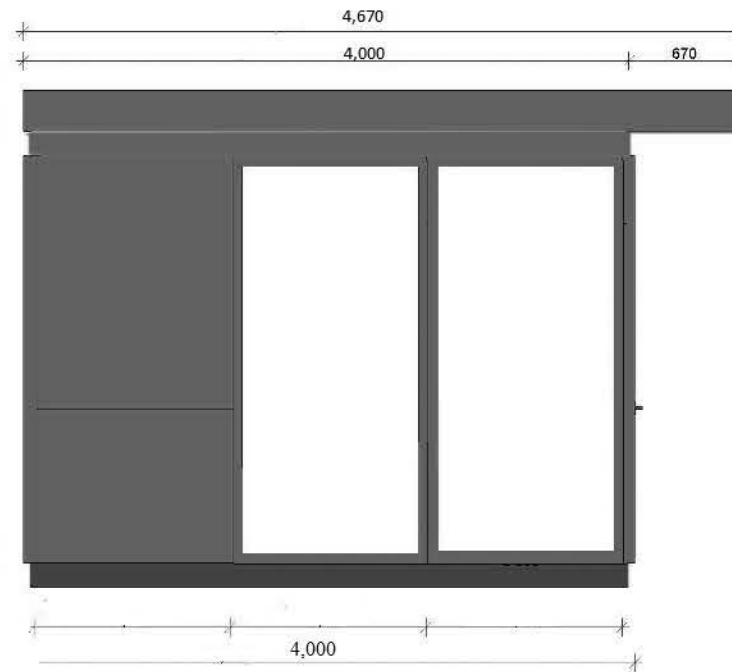

Площа 24 кв.м.

**Довжина 6000
Ширина 4000**




Архітип №9

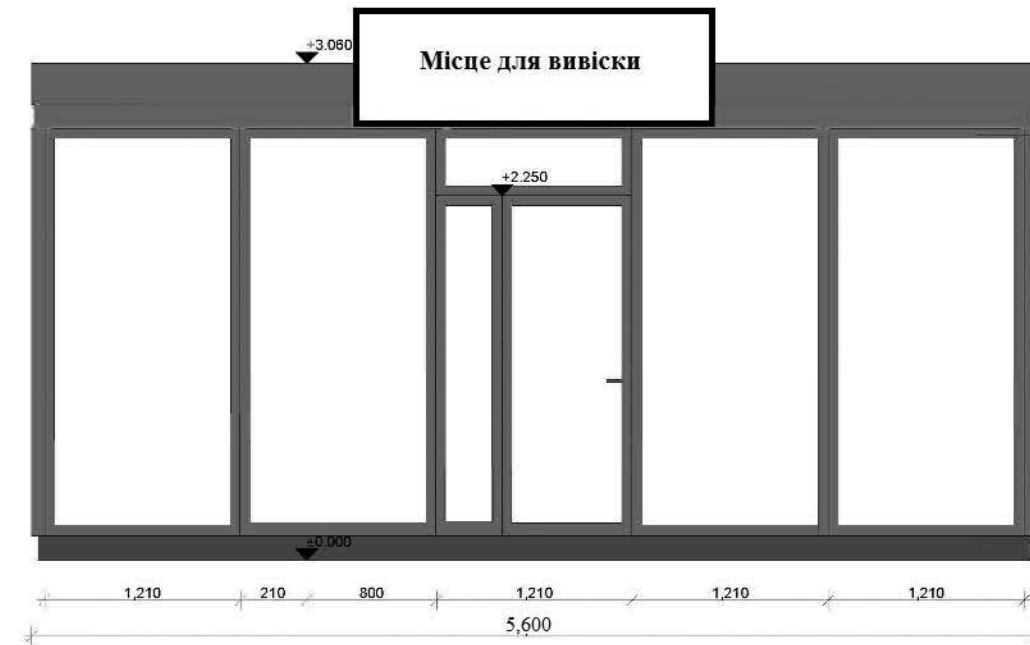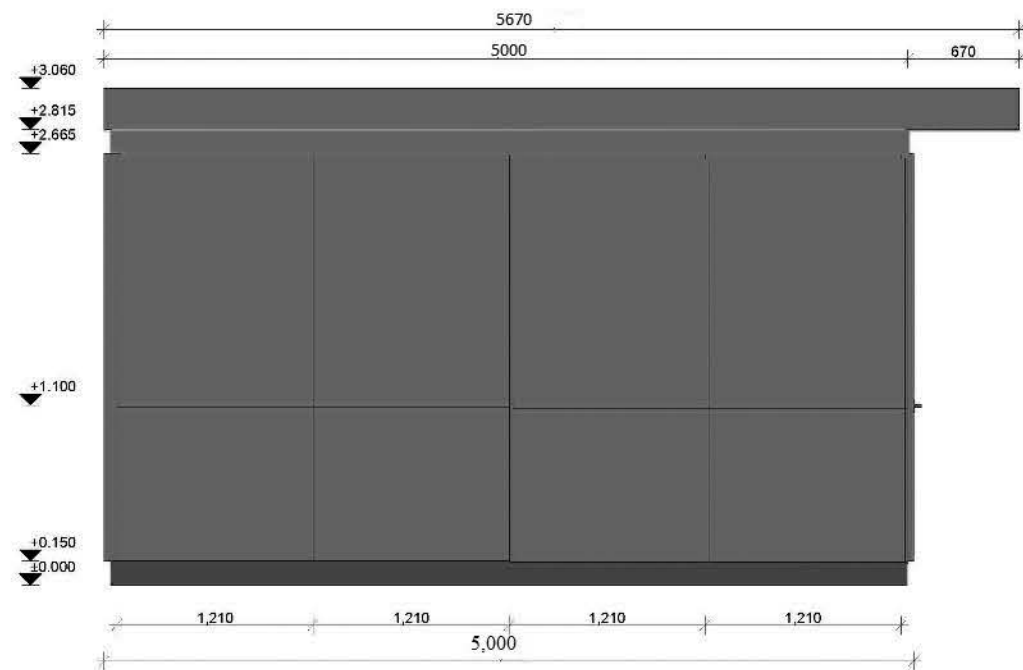

Площа 28 кв.м.

**Довжина 5600
Ширина 5000**

Архітип №10

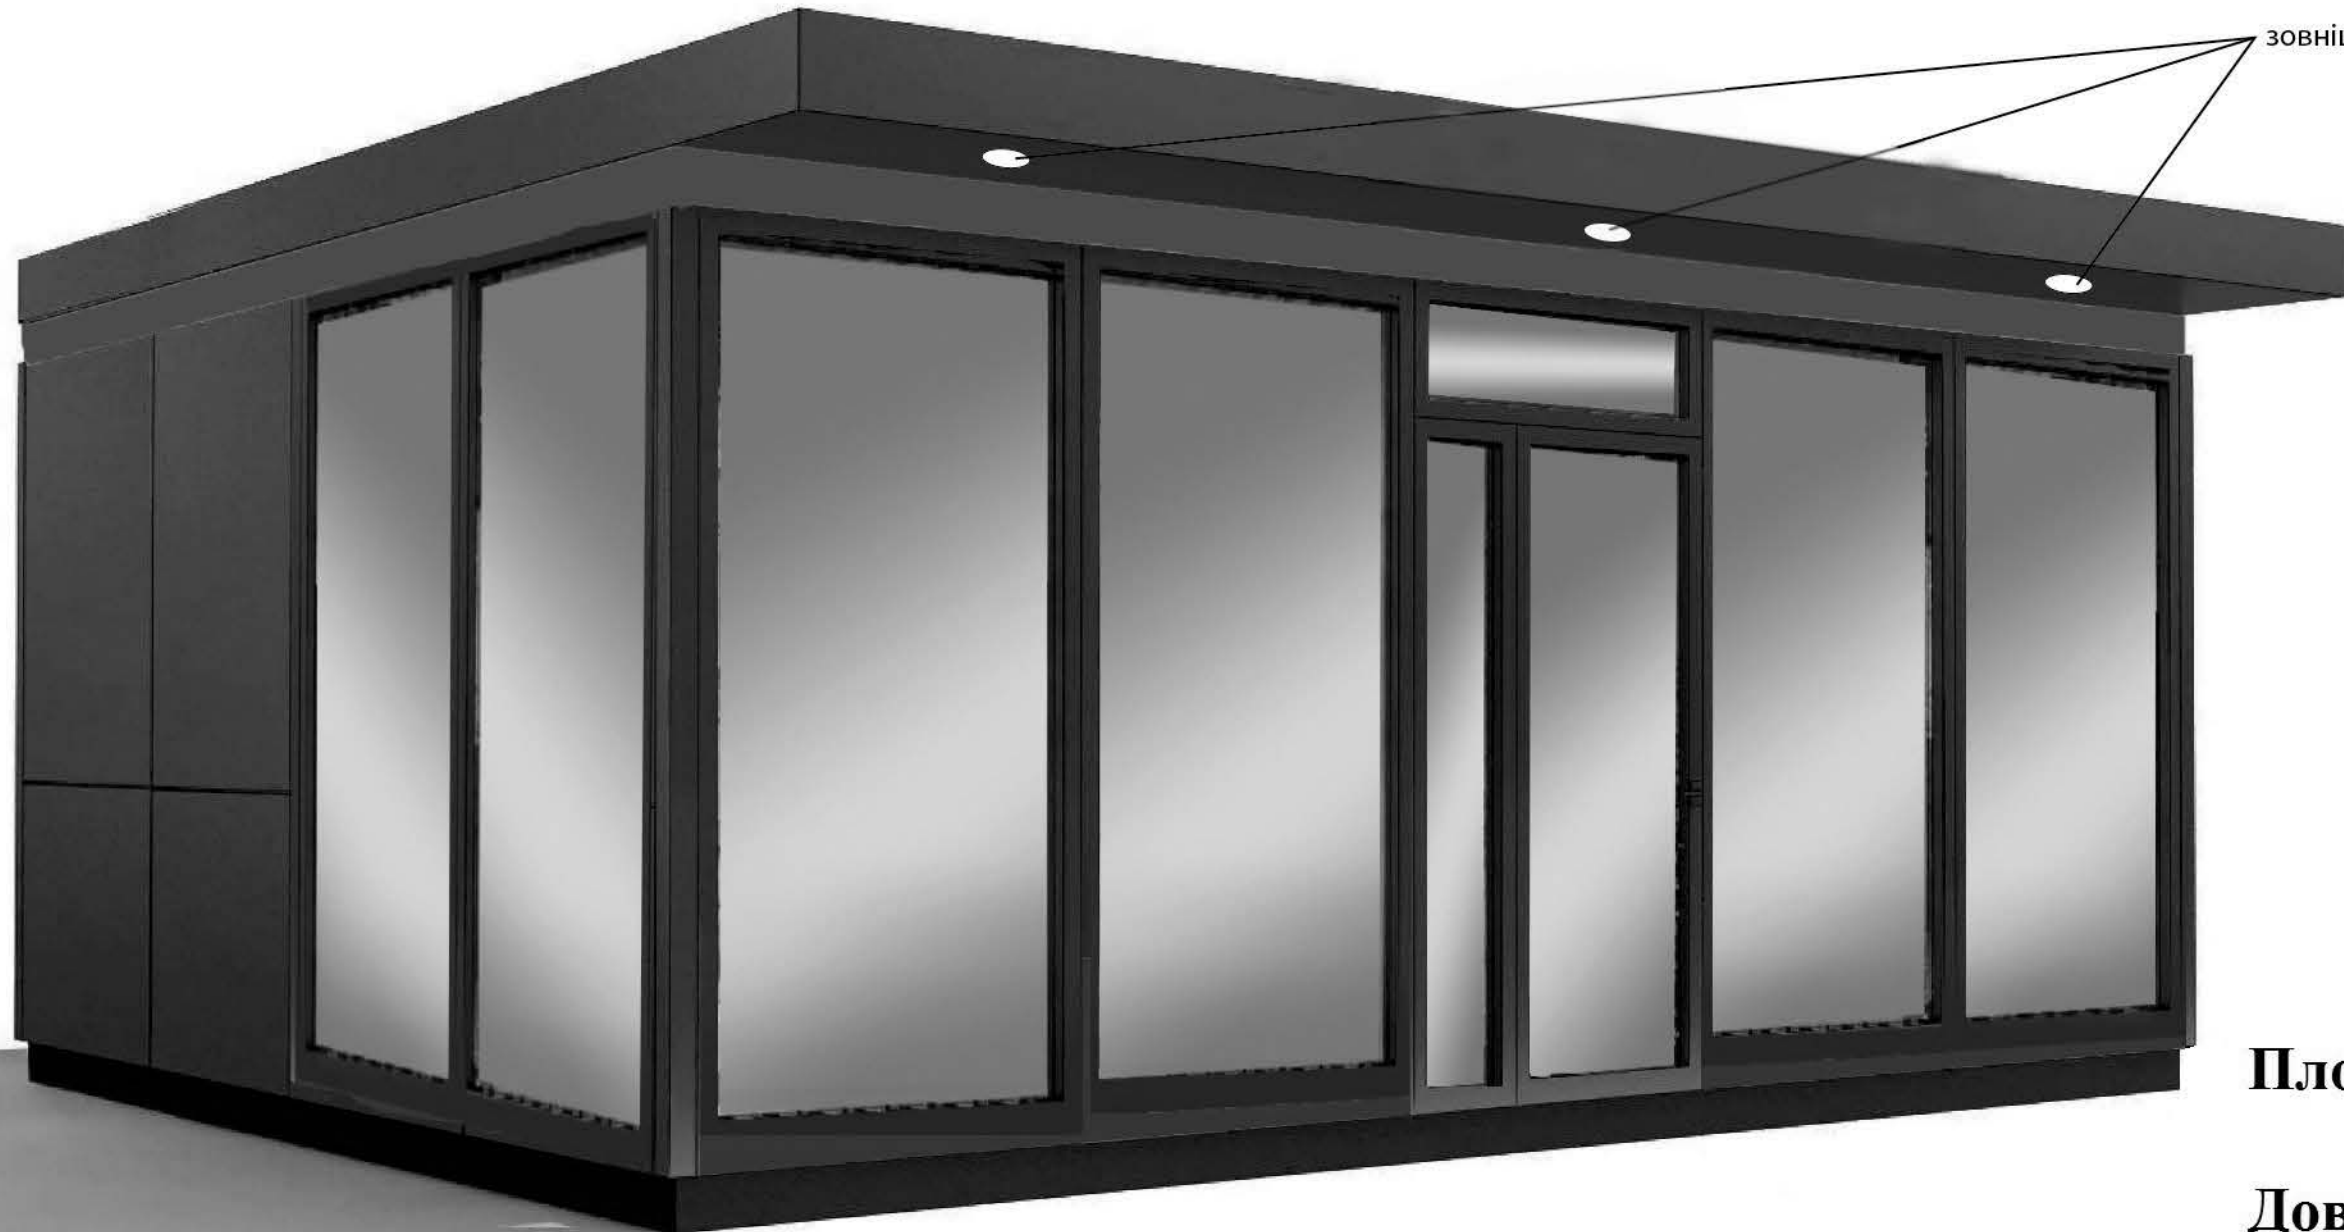
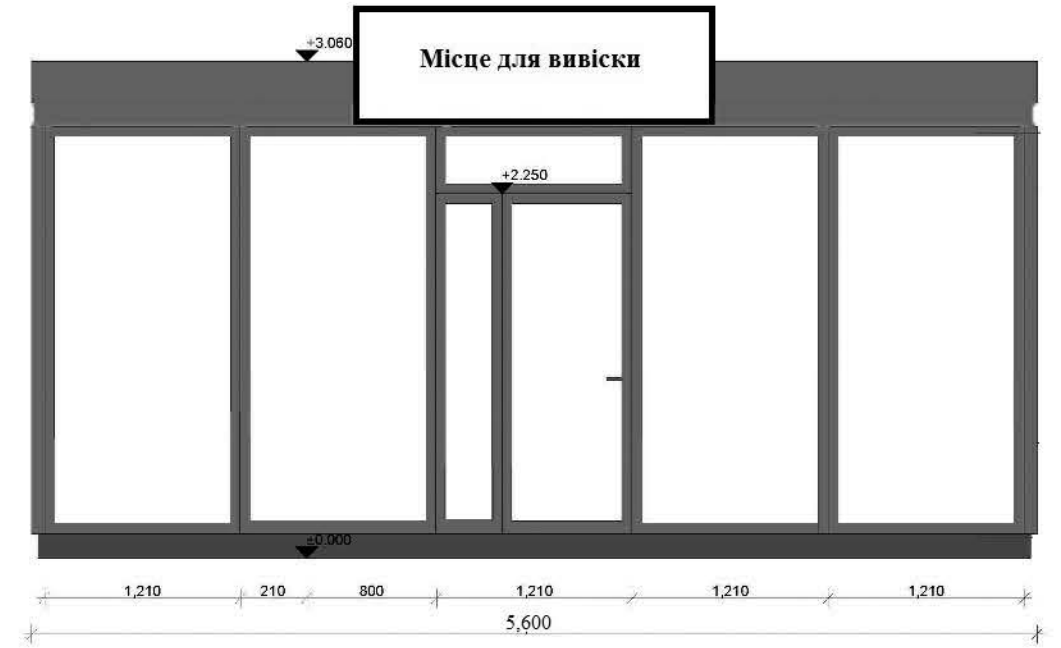
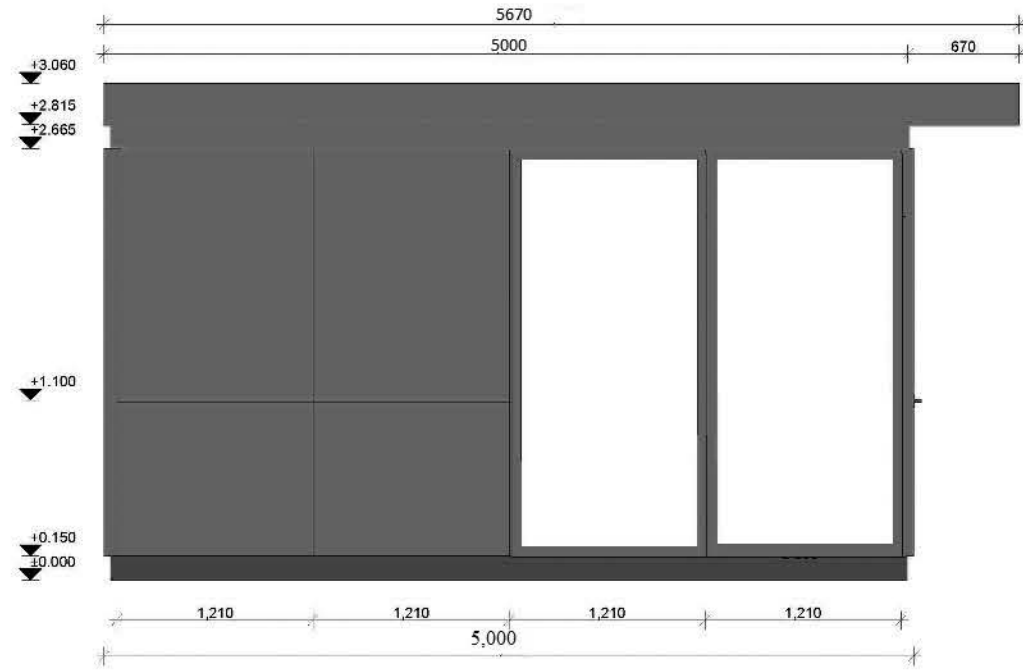


зовнішнє світло

Площа 28 кв.м.

Довжина 5600
Ширина 5000

Архітип №11

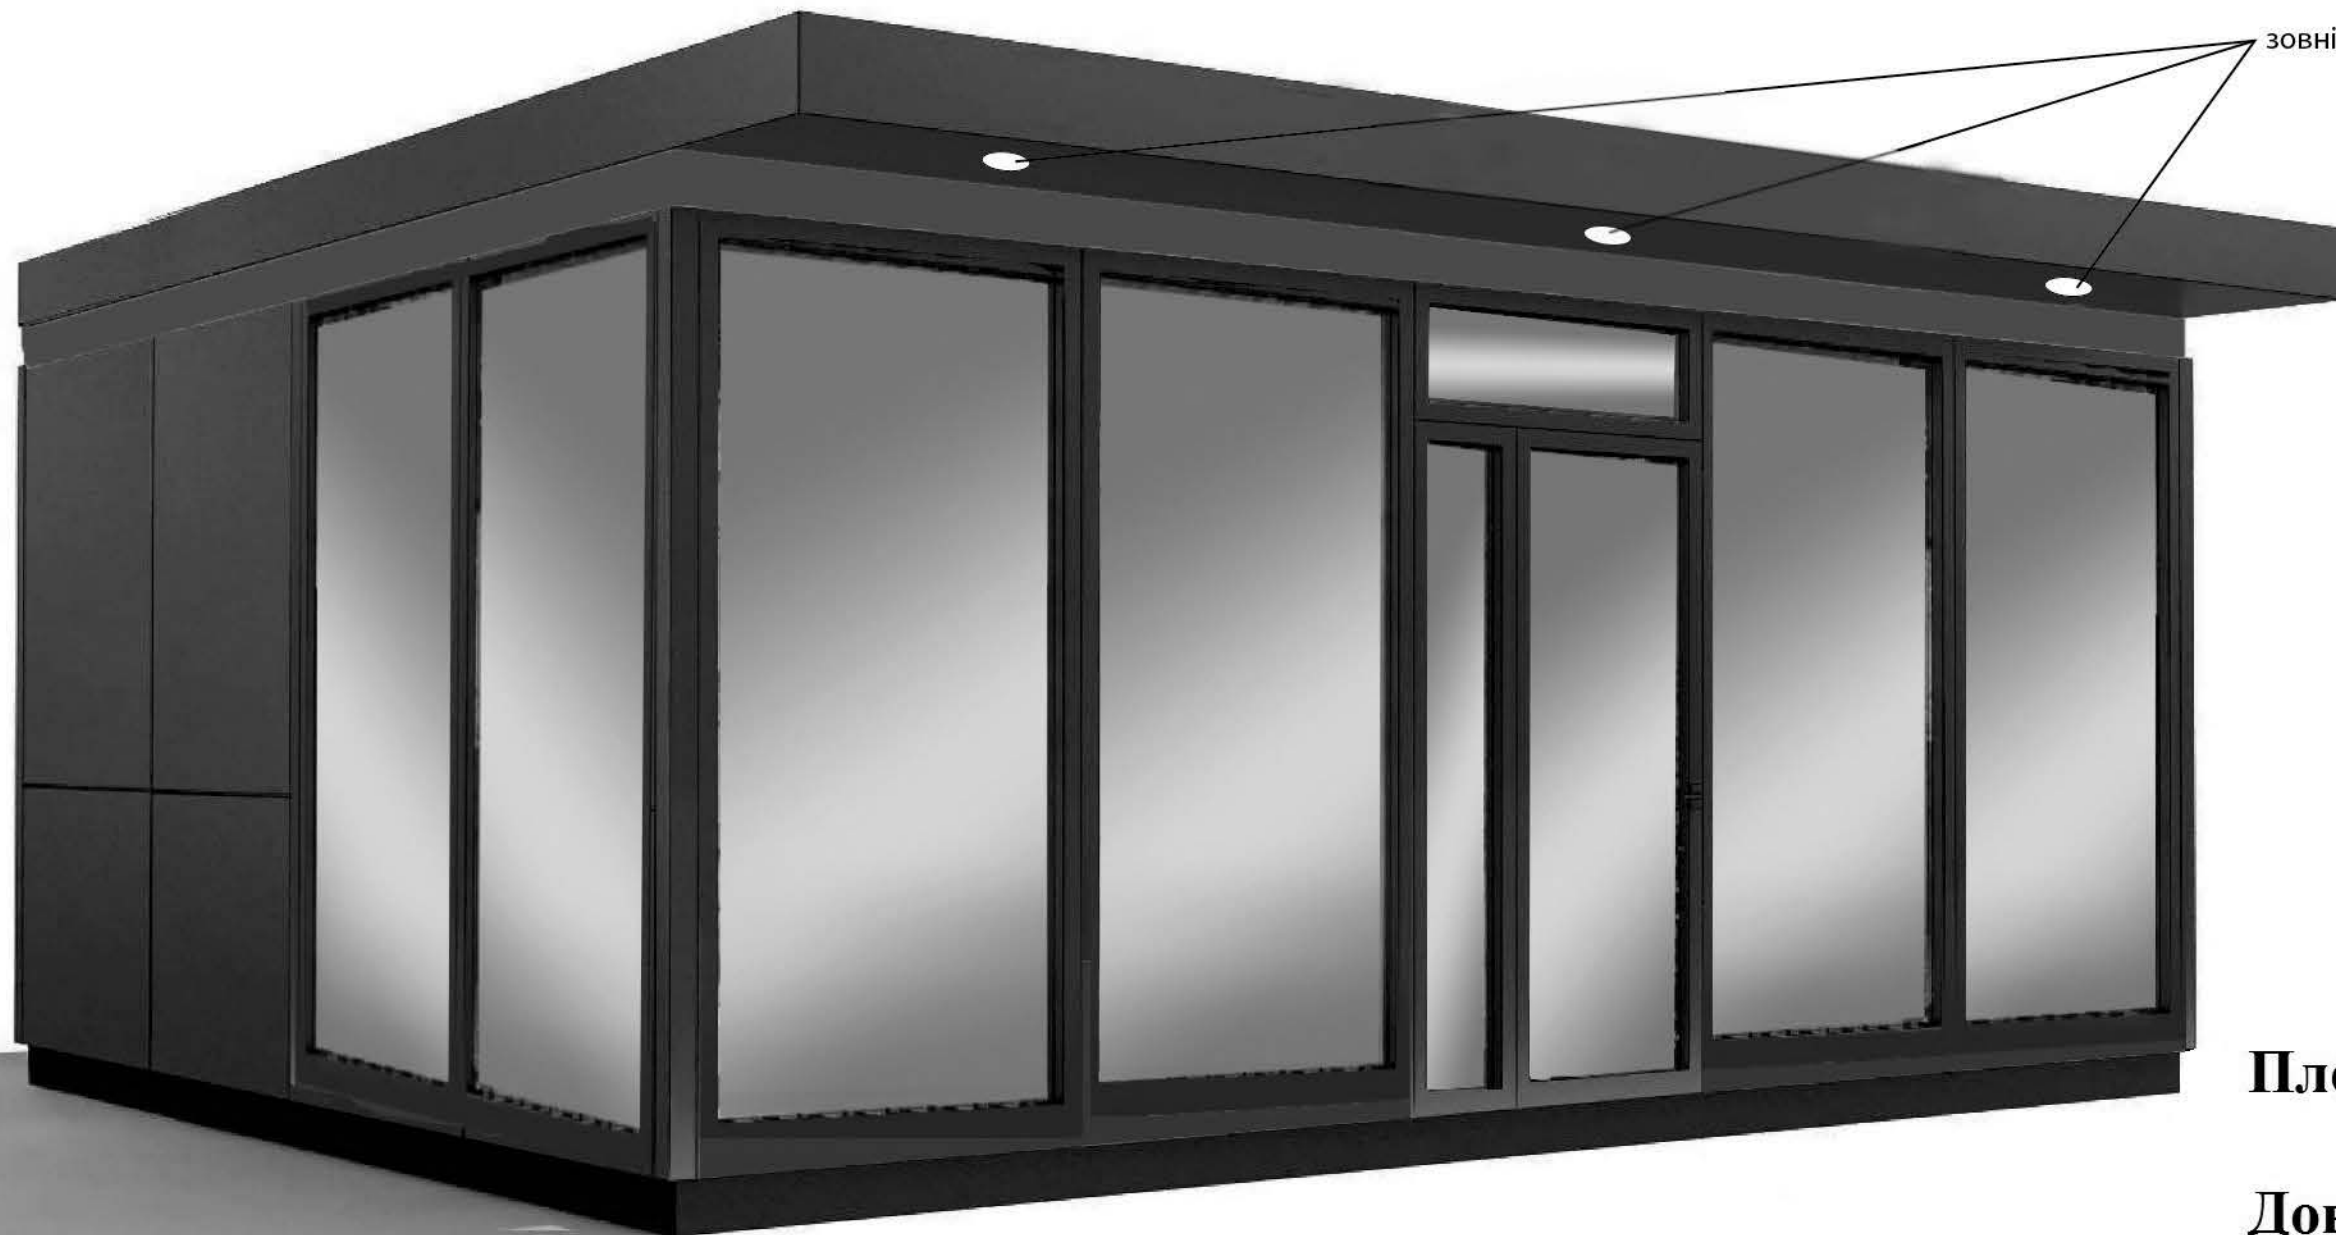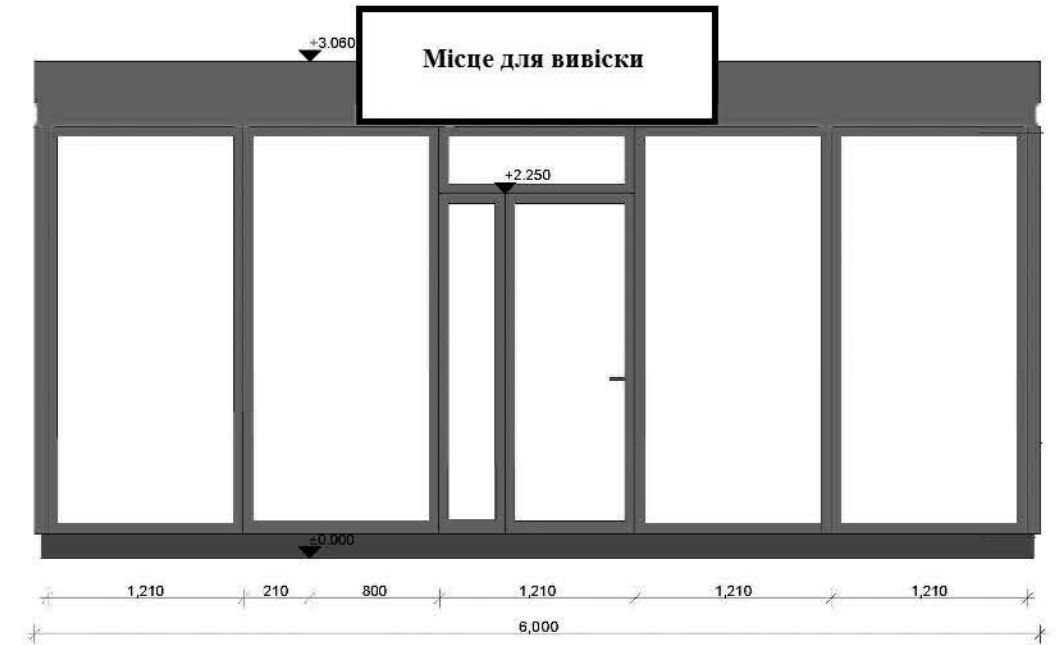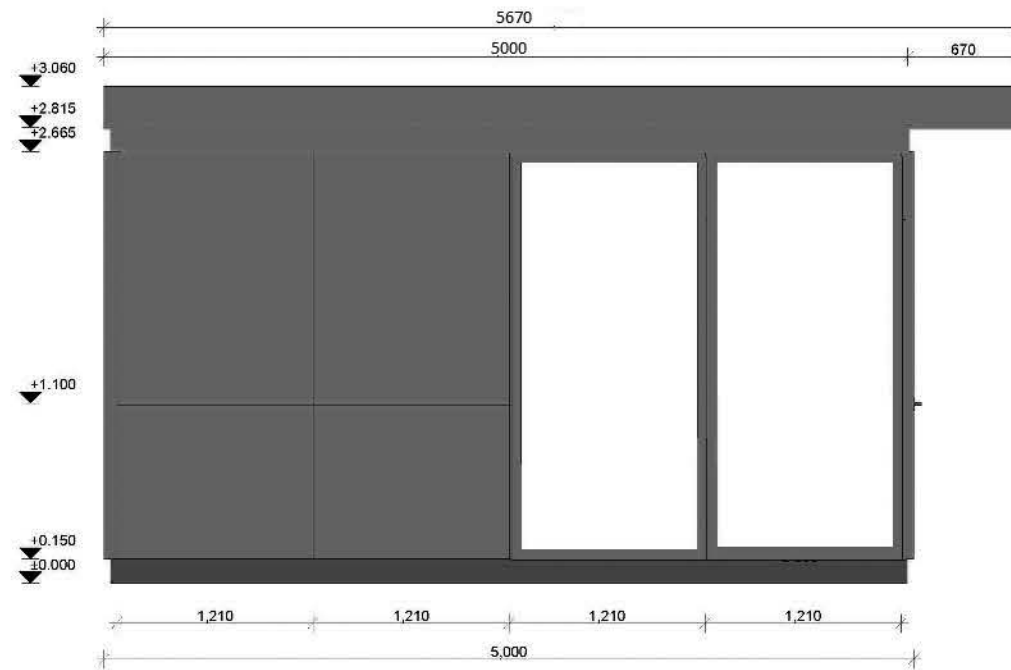

Площа 30 кв.м.

**Довжина 6000
Ширина 5000**